DPP Leonardtown

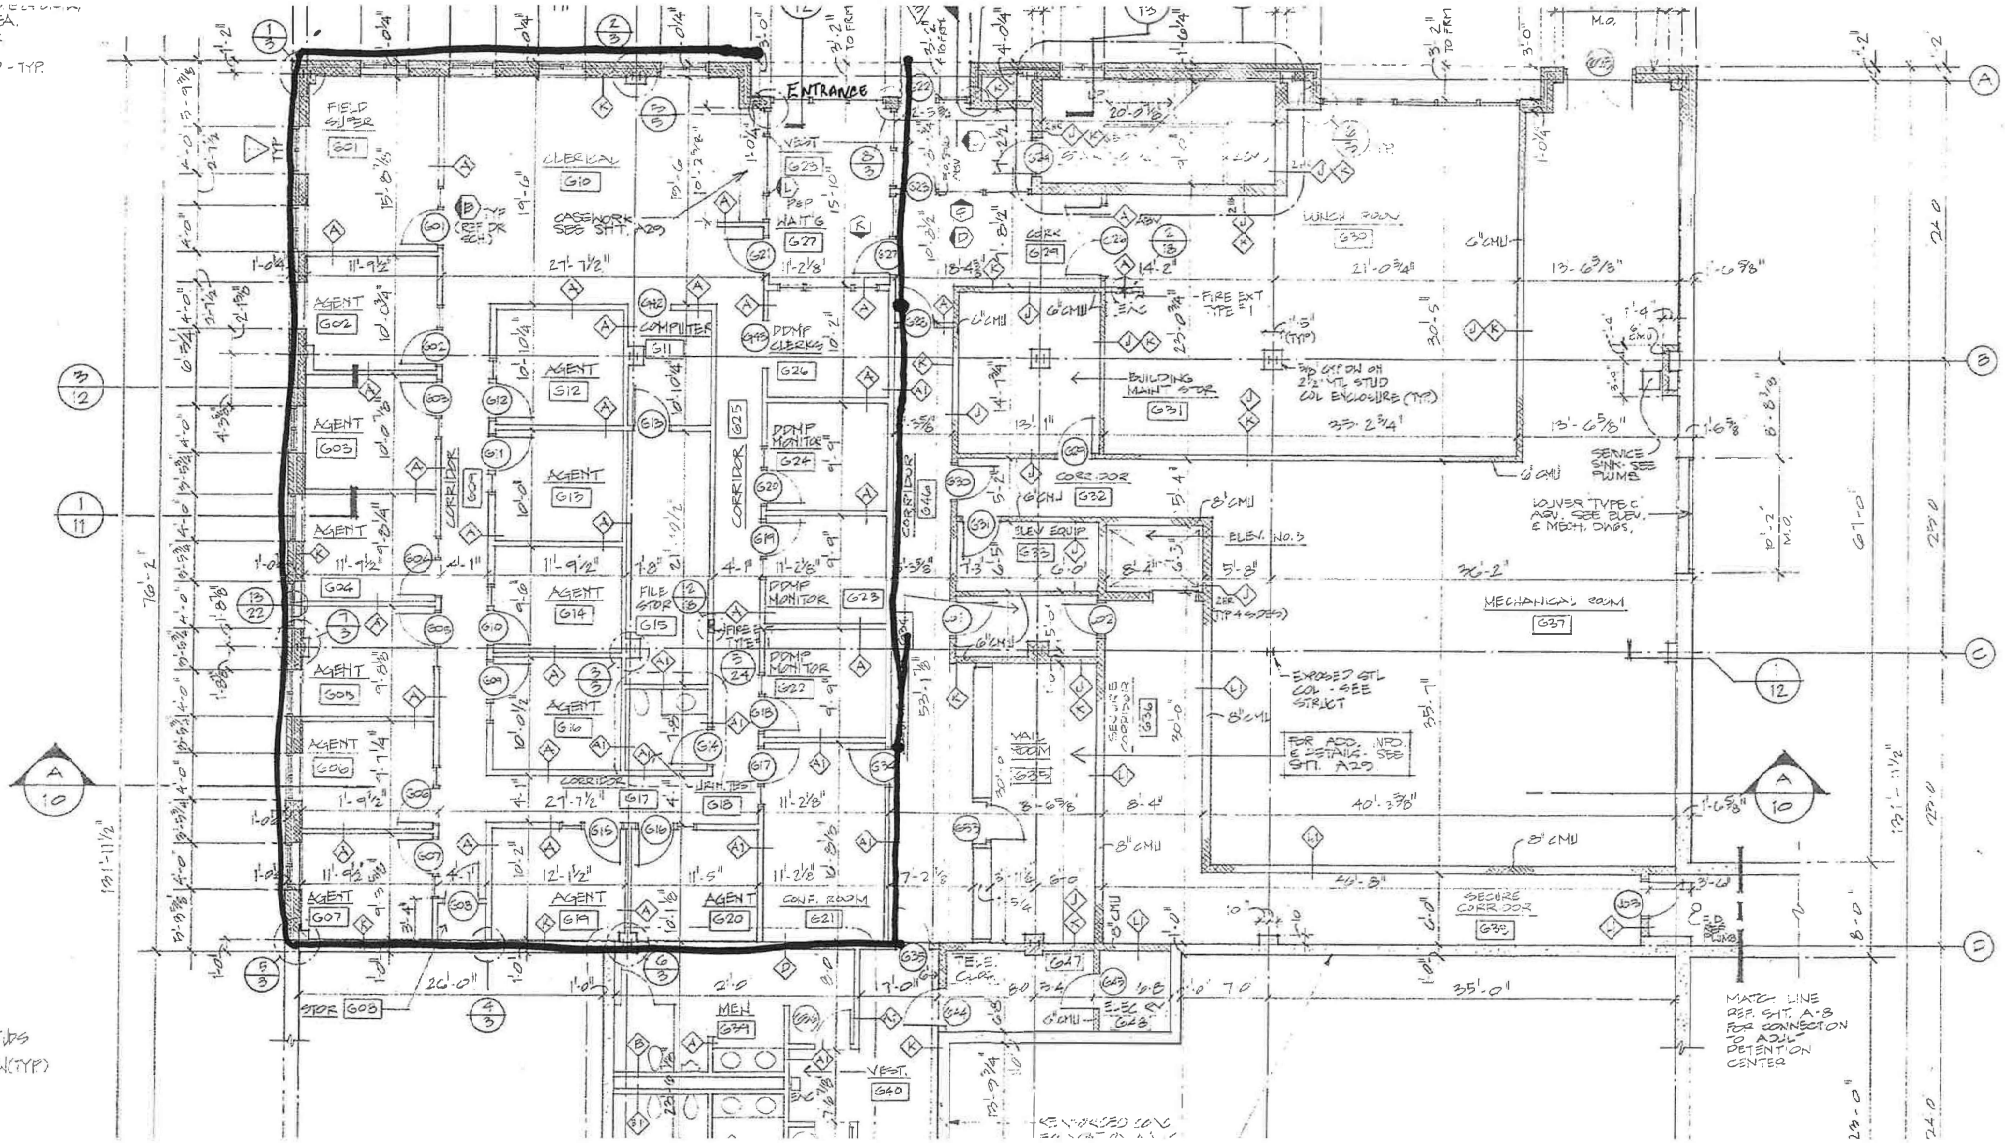

50' X 72' = 3,600 SQ FT

SCALE 3/32" = 1'